



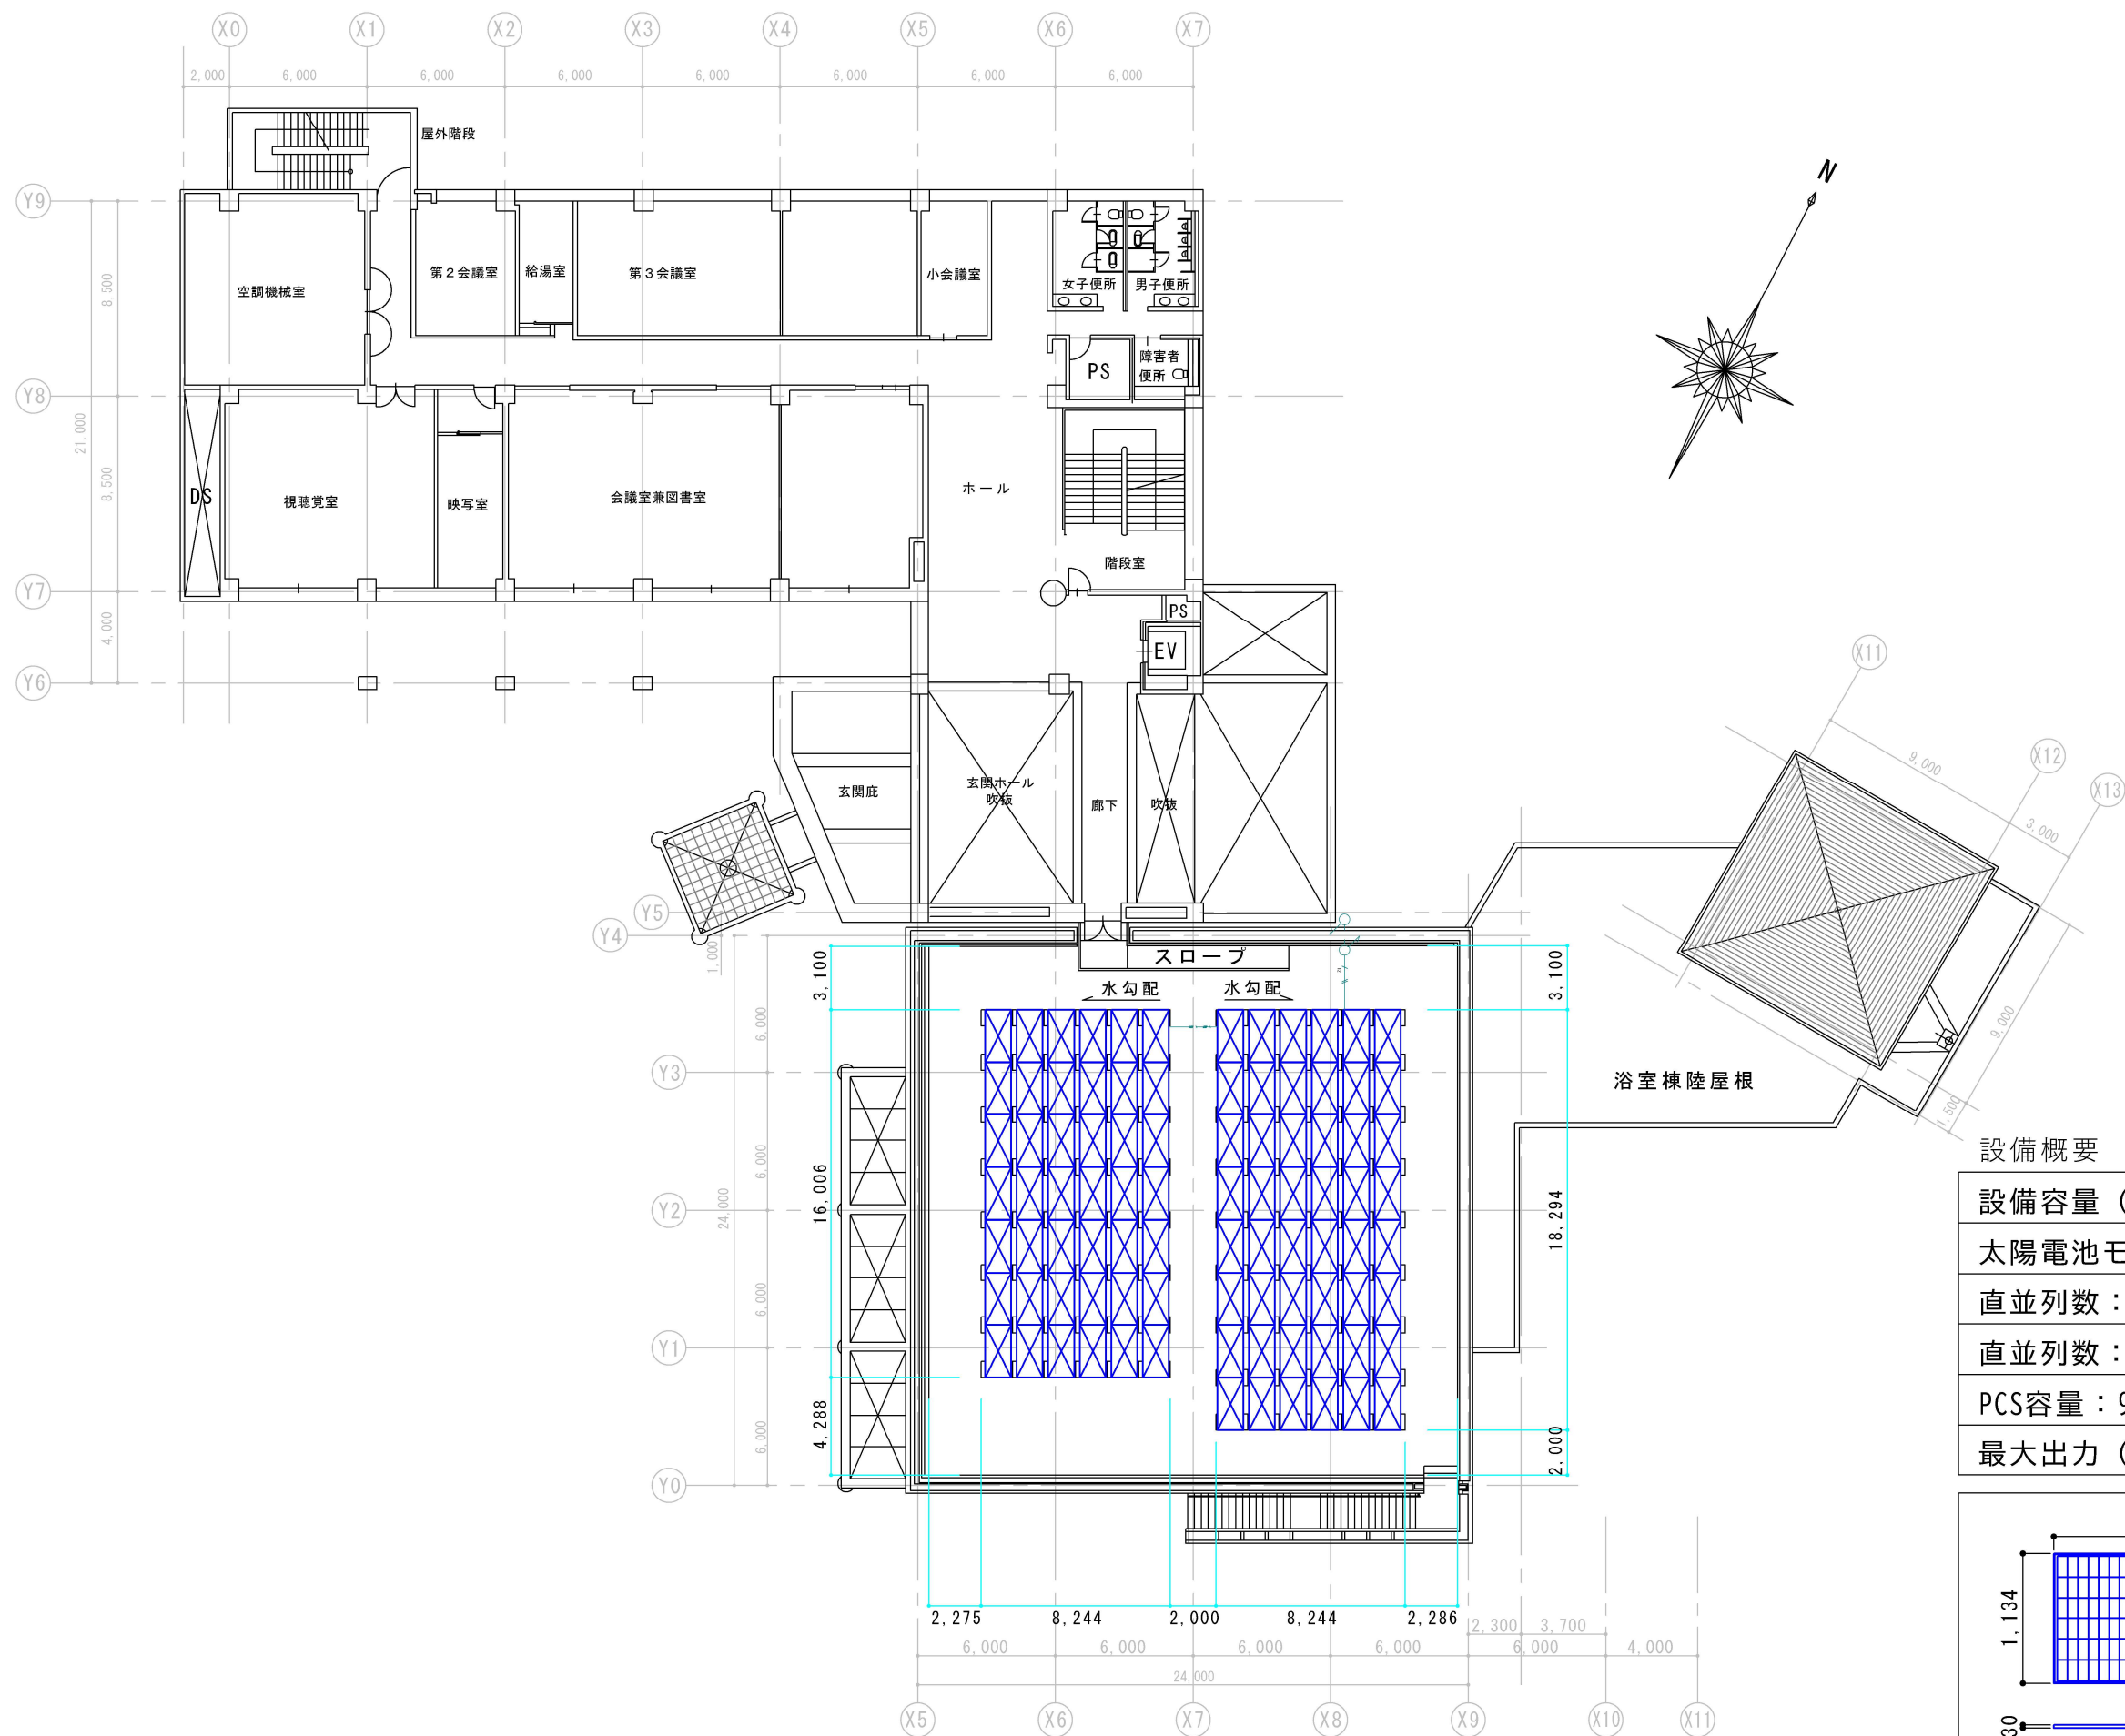

設備概要	m ² 加重：約32kg
設備容量（DC）：53.55kW	
太陽電池モジュール：595W × 90枚	
直並列数：9直列×2並（18枚）×2PCS	
直並列数：14直×3並+12直（54枚）蓄電池PCS	
PCS容量：9.9kW×3台	
最大出力（AC）：29.7kW	

	Voc: 52.64V	Isc: 14.13A
	Vpm: 44.36V	Ipm: 13.42A
	温度係数 (Pm) : -0.290%/°C	
	温度係数 (Voc) : -0.250%/°C	
	温度係数 (Isc) : 0.045%/°C	
重量：28kg		m ² 加重：約32kg

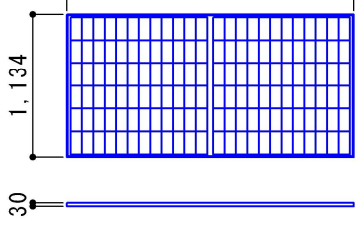

株式会社
 太陽光発電・蓄電池設備設置工事

〒289-2141 千葉県匝瑳市八日市場ハ941-1
 TEL : 0479-85-8464 FAX : 0479-85-8468

工事名称
 市民ふれあいセンター 太陽光発電・蓄電池設備設置工事

図面名称
 太陽電池モジュール配置図

変更履歴	記事	縮尺	承認	承認	作図	作成日	図面番号
		1/300	椿	伊藤	廣瀬	2025年 10月10日	PV-2
		[A - 3]					