


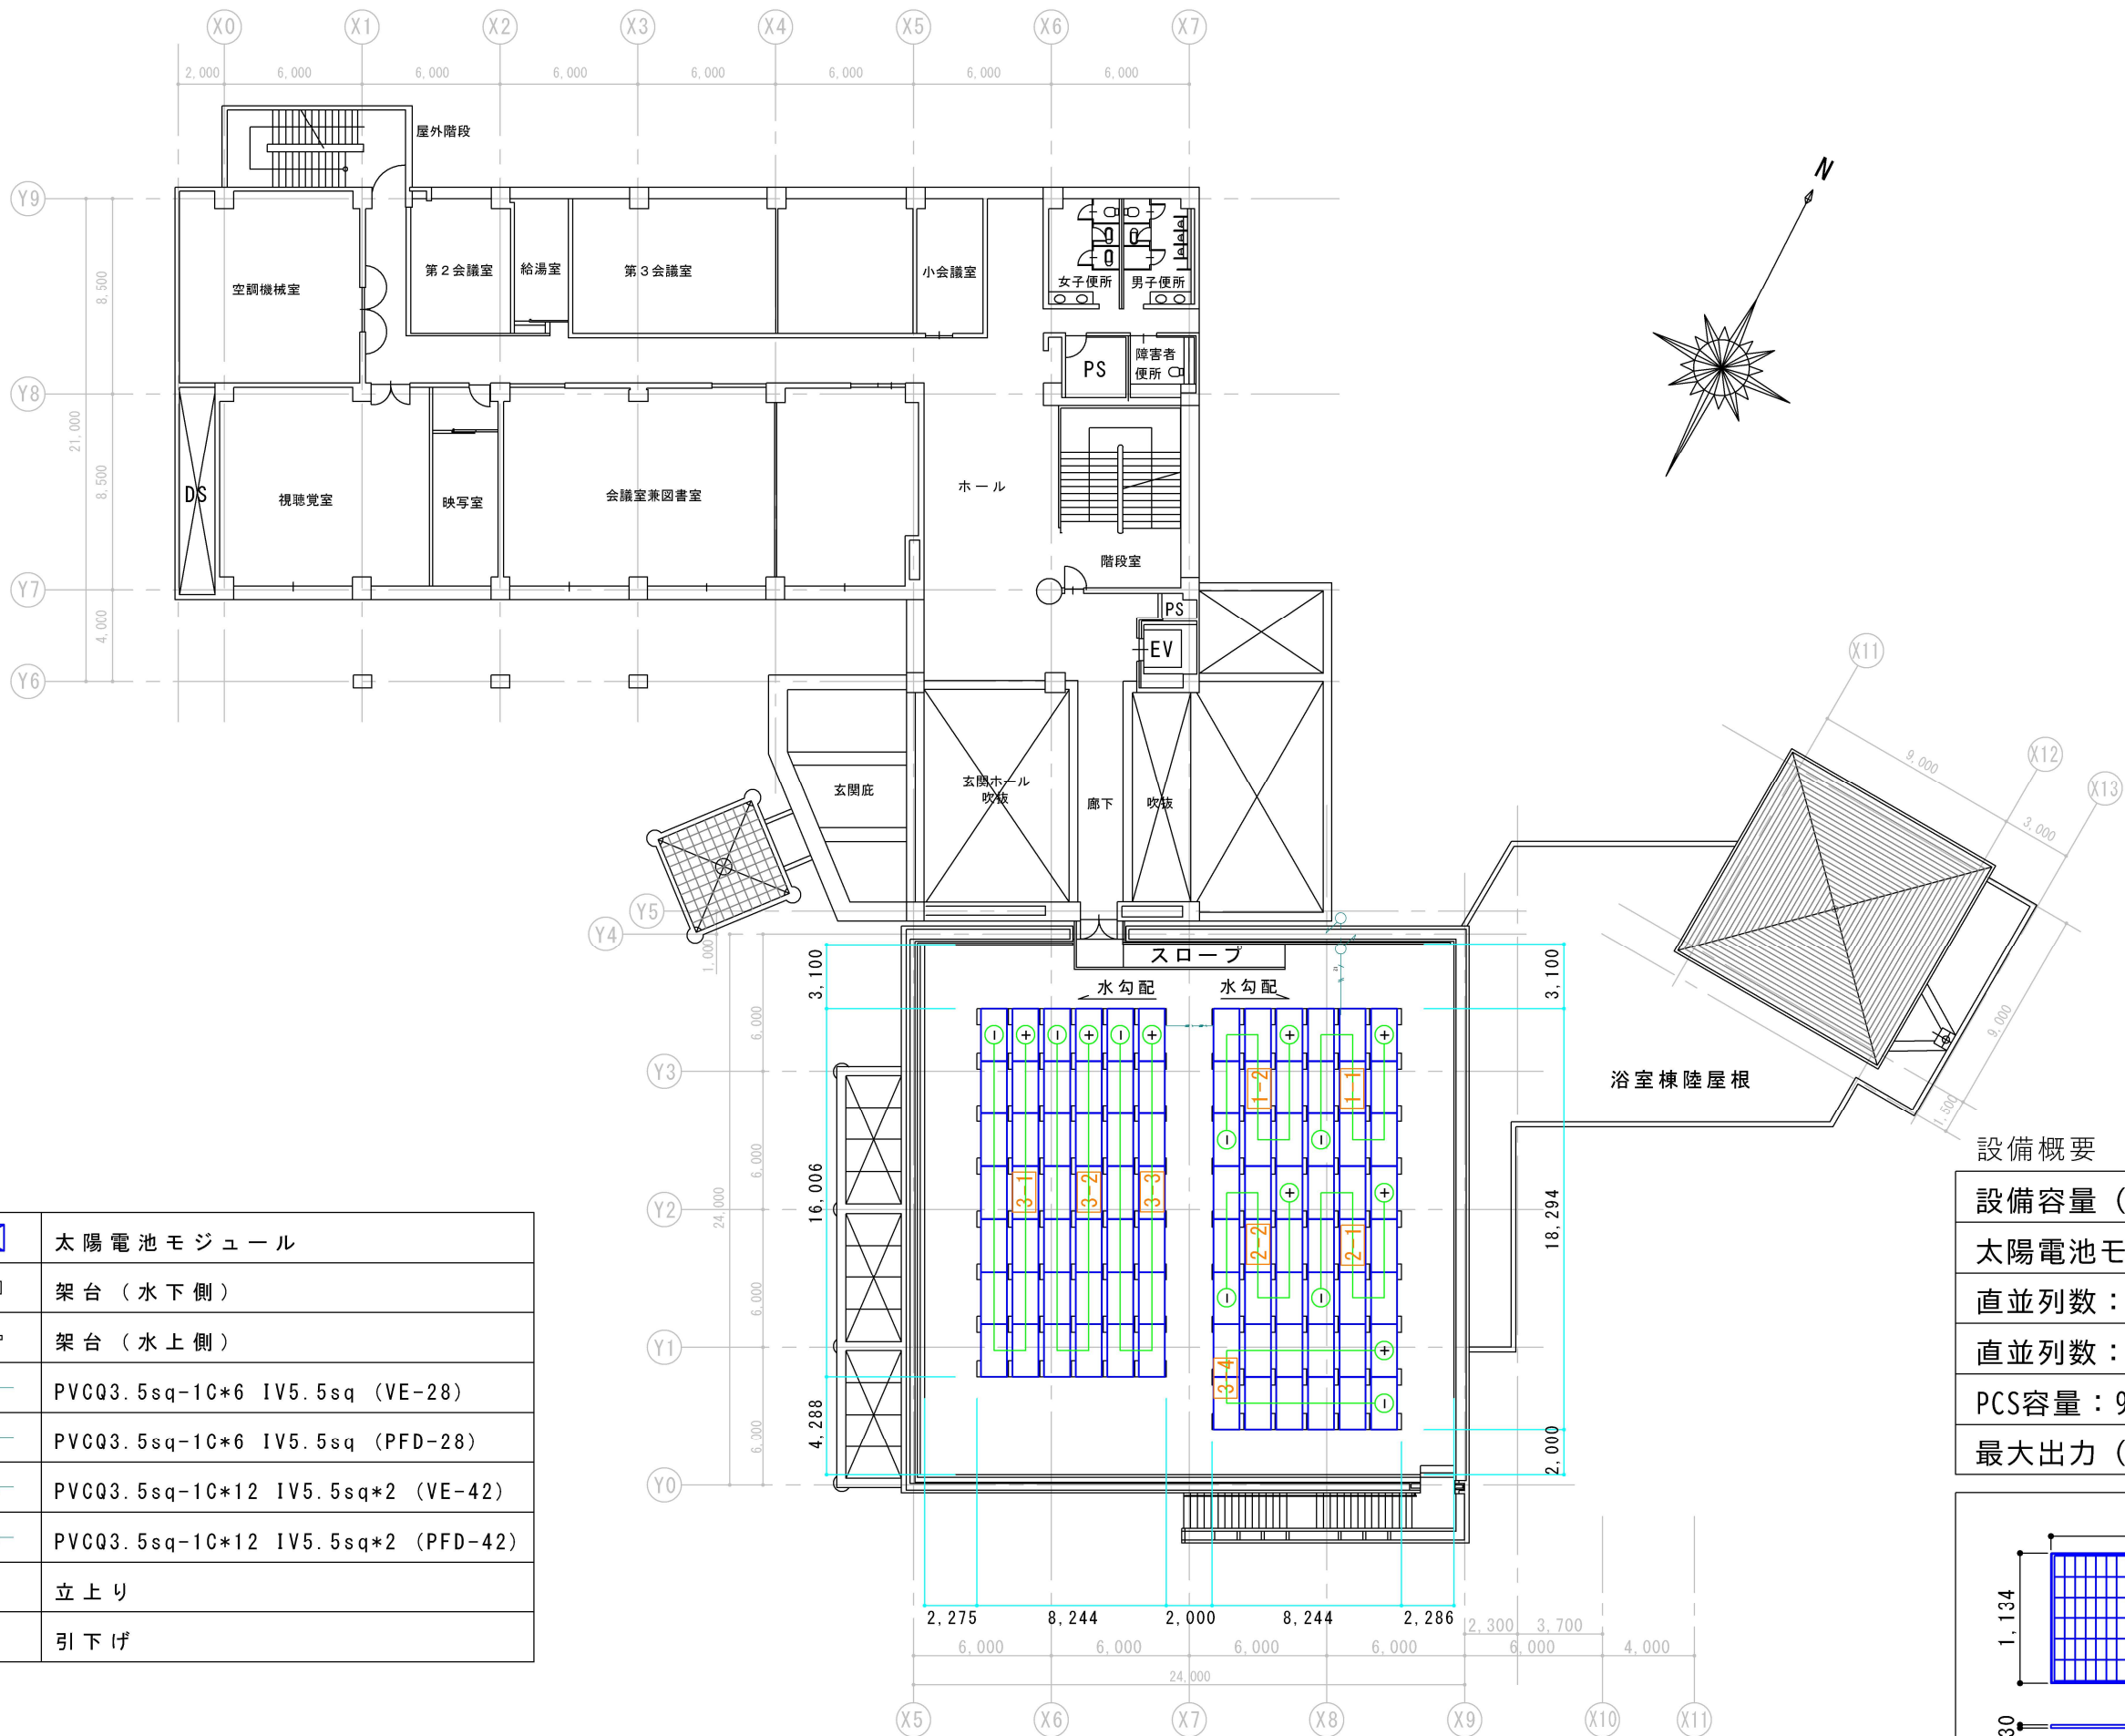

凡 例	
	太 陽 電 池 モ ジ ュ ー ル
	架 台 （ 水 下 側 ）
	架 台 （ 水 上 側 ）
	PVCQ3.5sq-1C*6 IV5.5sq (VE-28)
	PVCQ3.5sq-1C*6 IV5.5sq (PFD-28)
	PVCQ3.5sq-1C*12 IV5.5sq*2 (VE-42)
	PVCQ3.5sq-1C*12 IV5.5sq*2 (PFD-42)
	立 上 り
	引 下 げ

設備概要	
m ² 加重：約32kg	
設備容量（DC）：53.55kW	
太陽電池モジュール：595W × 90枚	
直並列数：9直列×2並（18枚）×2PCS	
直並列数：14直×3並+12直（54枚）蓄電池PCS	
PCS容量：9.9kW×3台	
最大出力（AC）：29.7kW	

	Voc:52.64V	Isc:14.13A
	Vpm:44.36V	Ipm:13.42A
	温度係数 (Pm)： -0.290%/℃	
	温度係数 (Voc)： -0.250%/℃	
	温度係数 (Isc)： 0.045%/℃	
重量：28kg		m ² 加重：約32kg



株式会社
 太陽光発電・蓄電池設備設置工事

〒289-2141 千葉県匝瑳市八日市場八941-1
 TEL：0479-85-8464 FAX：0479-85-8468

工事名称	市民ふれあいセンター 太陽光発電・蓄電池設備設置工事
図面名称	機器配置兼配線図

変更履歴	記事	縮尺	承認	承認	作図	作成日	図面番号
		1/300	椿	伊藤	廣瀬	2025年 10月10日	PV-3
		[A-3]					