


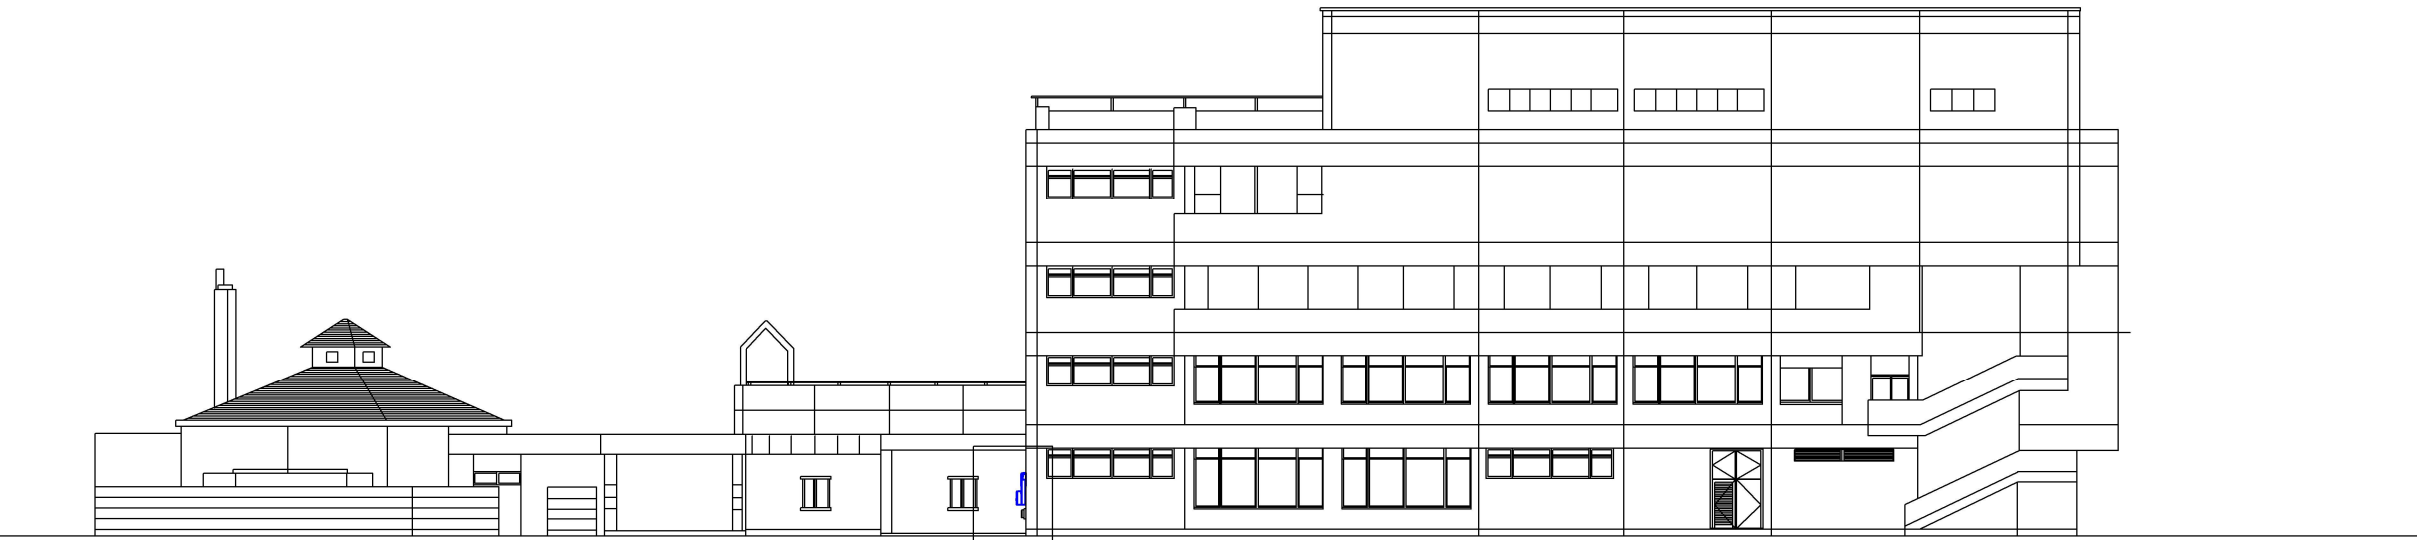


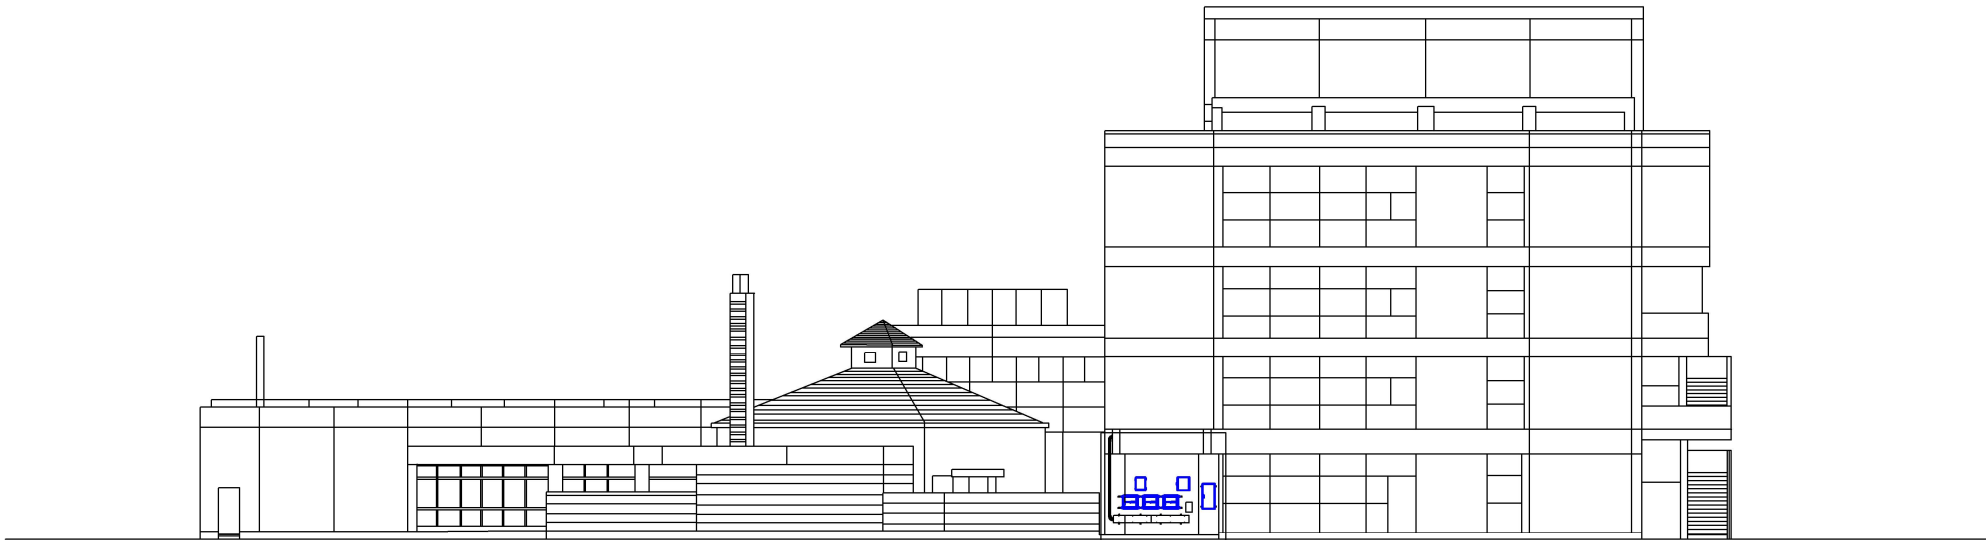

北側立面

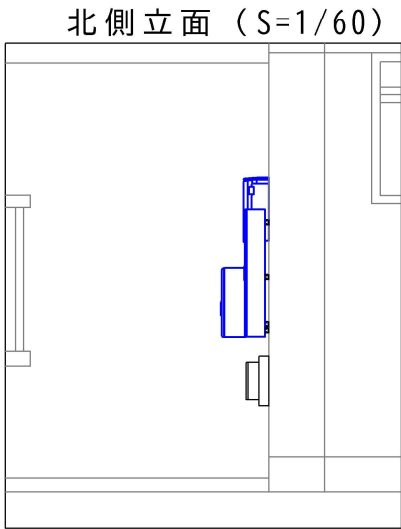

東側立面

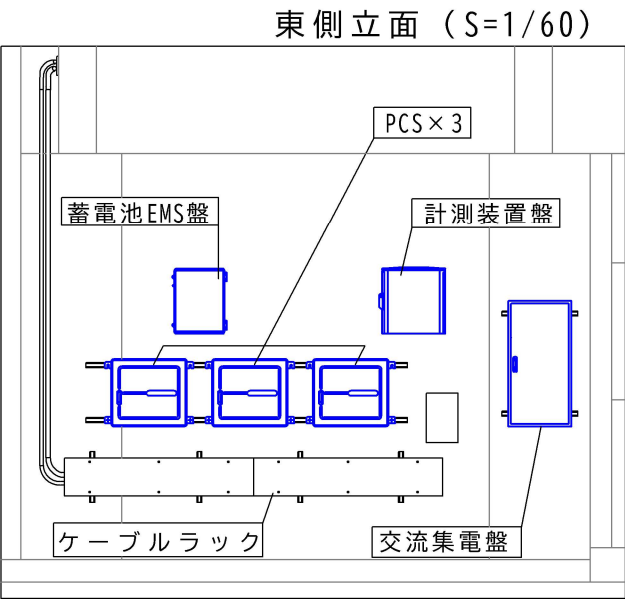

匠瑳みらい株式会社

〒289-2141 千葉県匠瑳市八日市場八941-1
TEL：0479-85-8464 FAX：0479-85-8468

工事名称
市民ふれあいセンター 太陽光発電・蓄電池設備設置工事

図面名称
機器設置立面図

変更履歴	記事	縮尺	承認	承認	作図	作成日	図面番号
		1/300	椿	伊藤	廣瀬	2025年	PV-5
		[A - 3]				10月10日	