


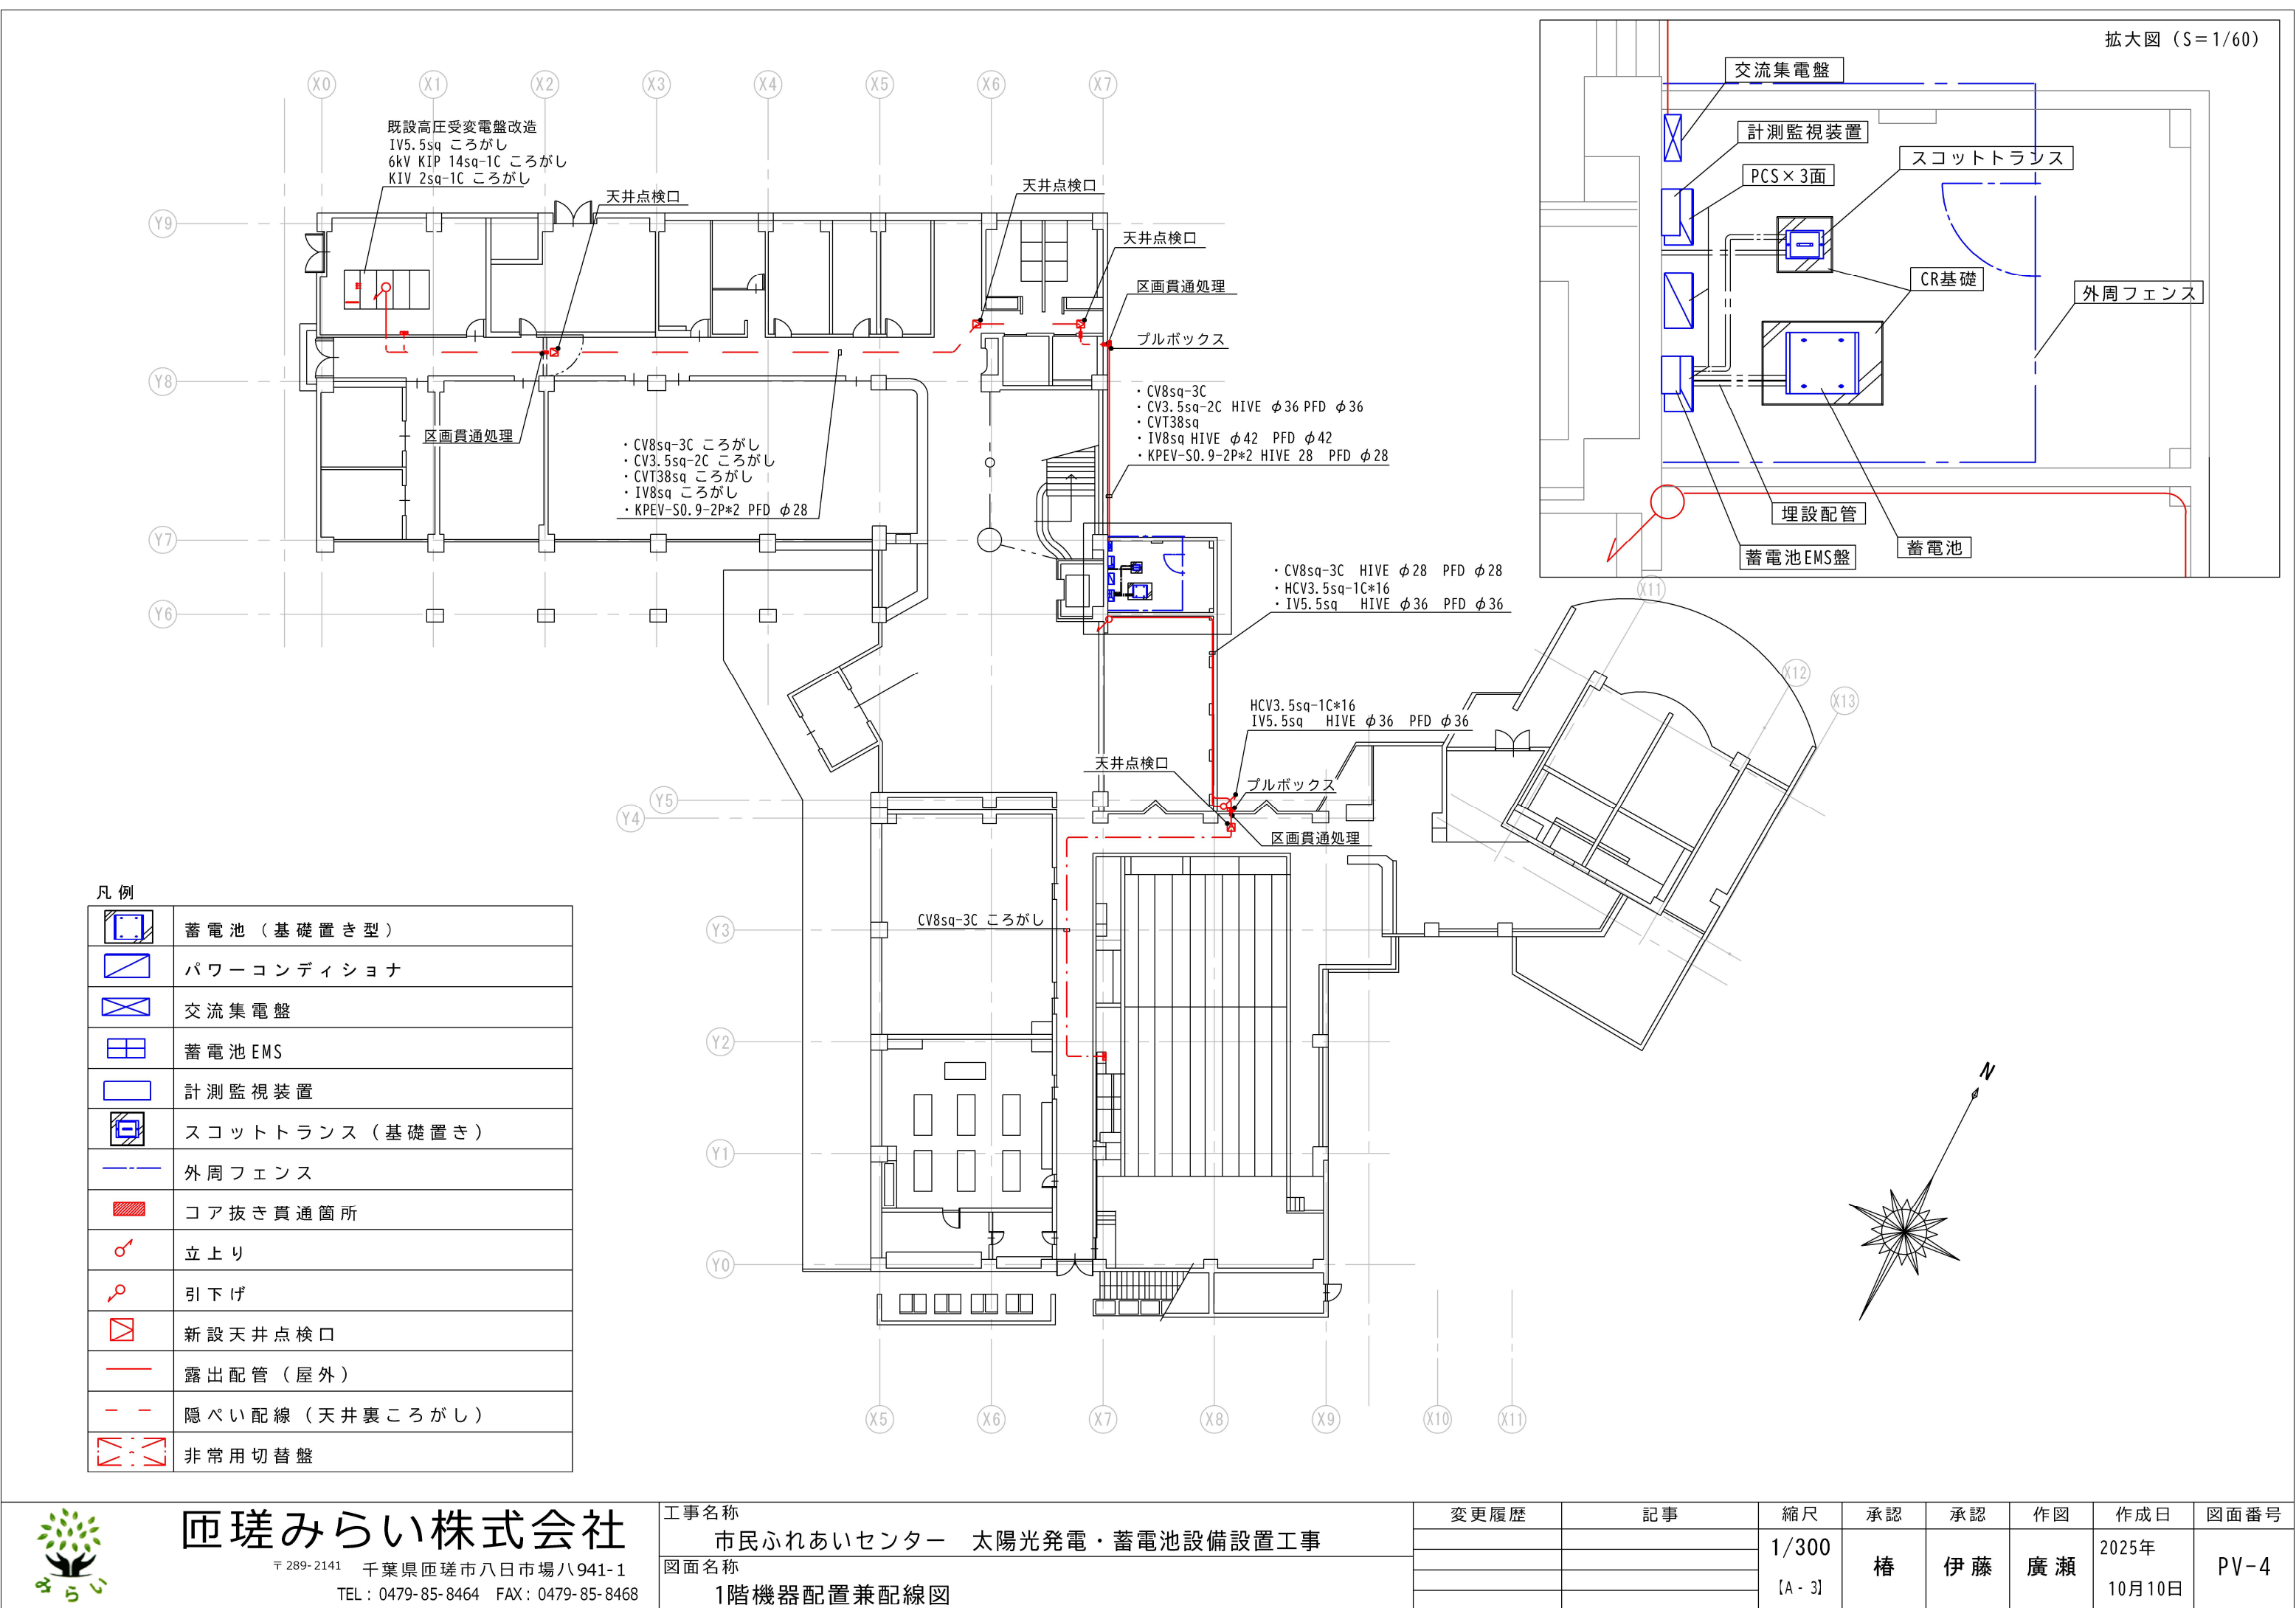

凡 例	
	蓄 電 池 （ 基 礎 置 き 型 ）
	パ ワ ー コ ン デ ィ シ ョ ナ
	交 流 集 電 盤
	蓄 電 池 EMS
	計 測 監 視 装 置
	ス コ ッ ト ト ラ ン ス （ 基 礎 置 き ）
	外 周 フ ェ ン ス
	コ ア 抜 き 貫 通 箇 所
	立 上 り
	引 下 げ
	新 設 天 井 点 検 口
	露 出 配 管 （ 屋 外 ）
	隠 ペ い 配 線 （ 天 井 裏 こ ろ が し ）
	非 常 用 切 替 盤



匠 瑳 み ら い 株 式 有 限 公 司

〒 289-2141 千 葉 県 匠 瑳 市 八 日 市 場 八 941-1
 TEL：0479-85-8464 FAX：0479-85-8468

工 事 名 称	市 民 ふ れ あ い セ ン タ ー 太 陽 光 発 電 ・ 蓄 電 池 設 備 設 置 工 事
図 面 名 称	1 階 機 器 配 置 兼 配 線 図

変 更 履 歴	記 事	縮 尺	承 認	承 認	作 図	作 成 日	図 面 番 号
		1/300	椿	伊 藤	廣 瀬	2025年 10月10日	PV-4
		[A - 3]					